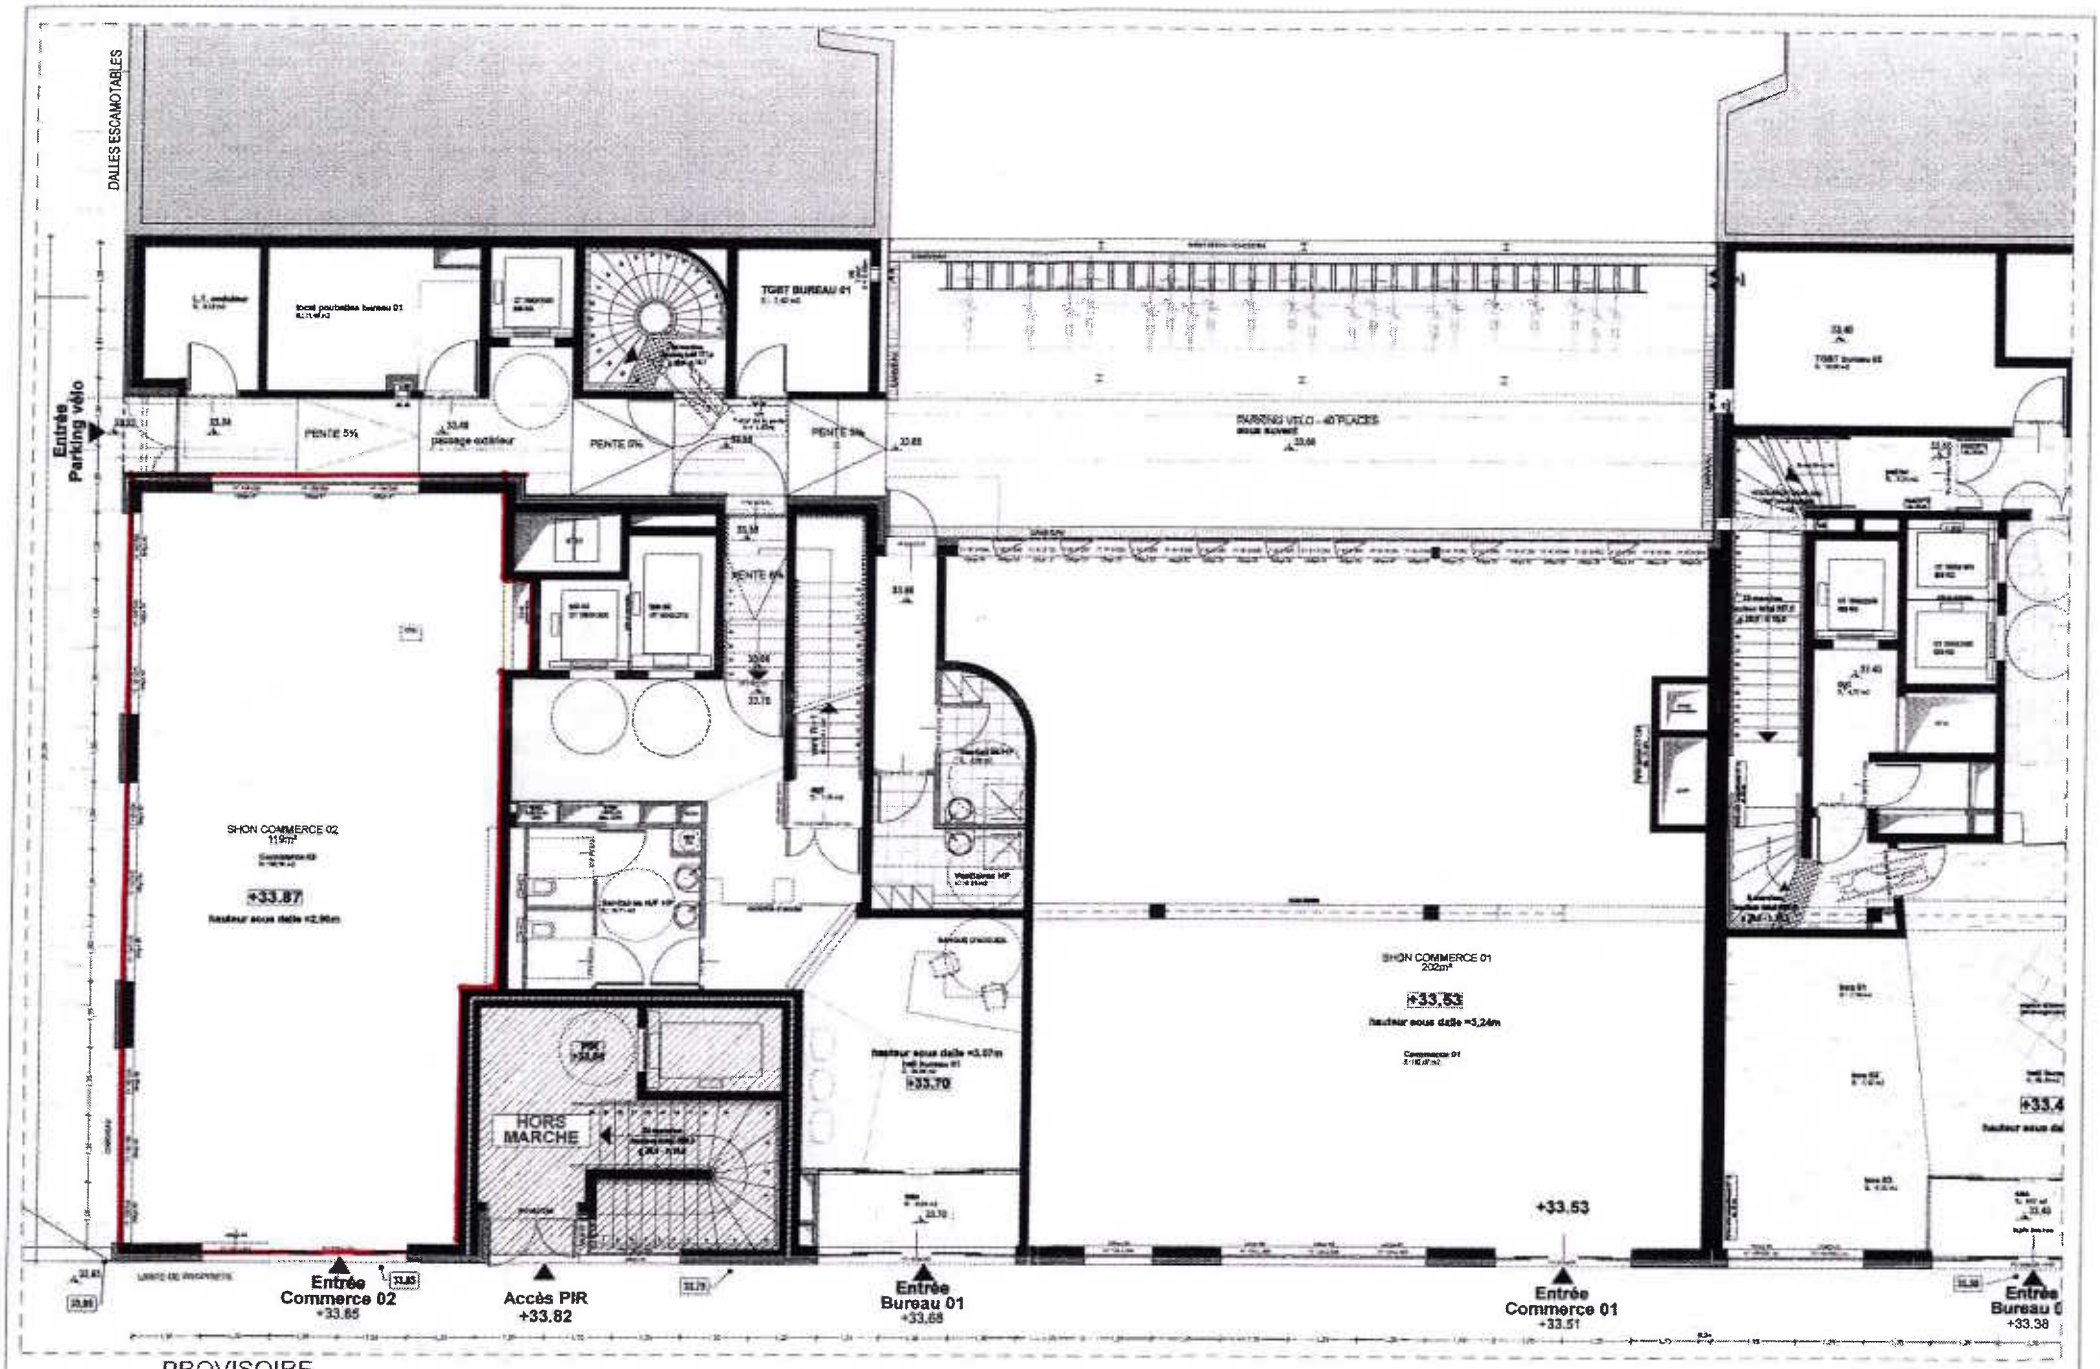

PROVISOIRE

brenac + gonzalez	DCE	Porte de Paris - Saint-Denis - Ilot D2	RdC VARIANTE	échelle :1:100	11/03/2013