




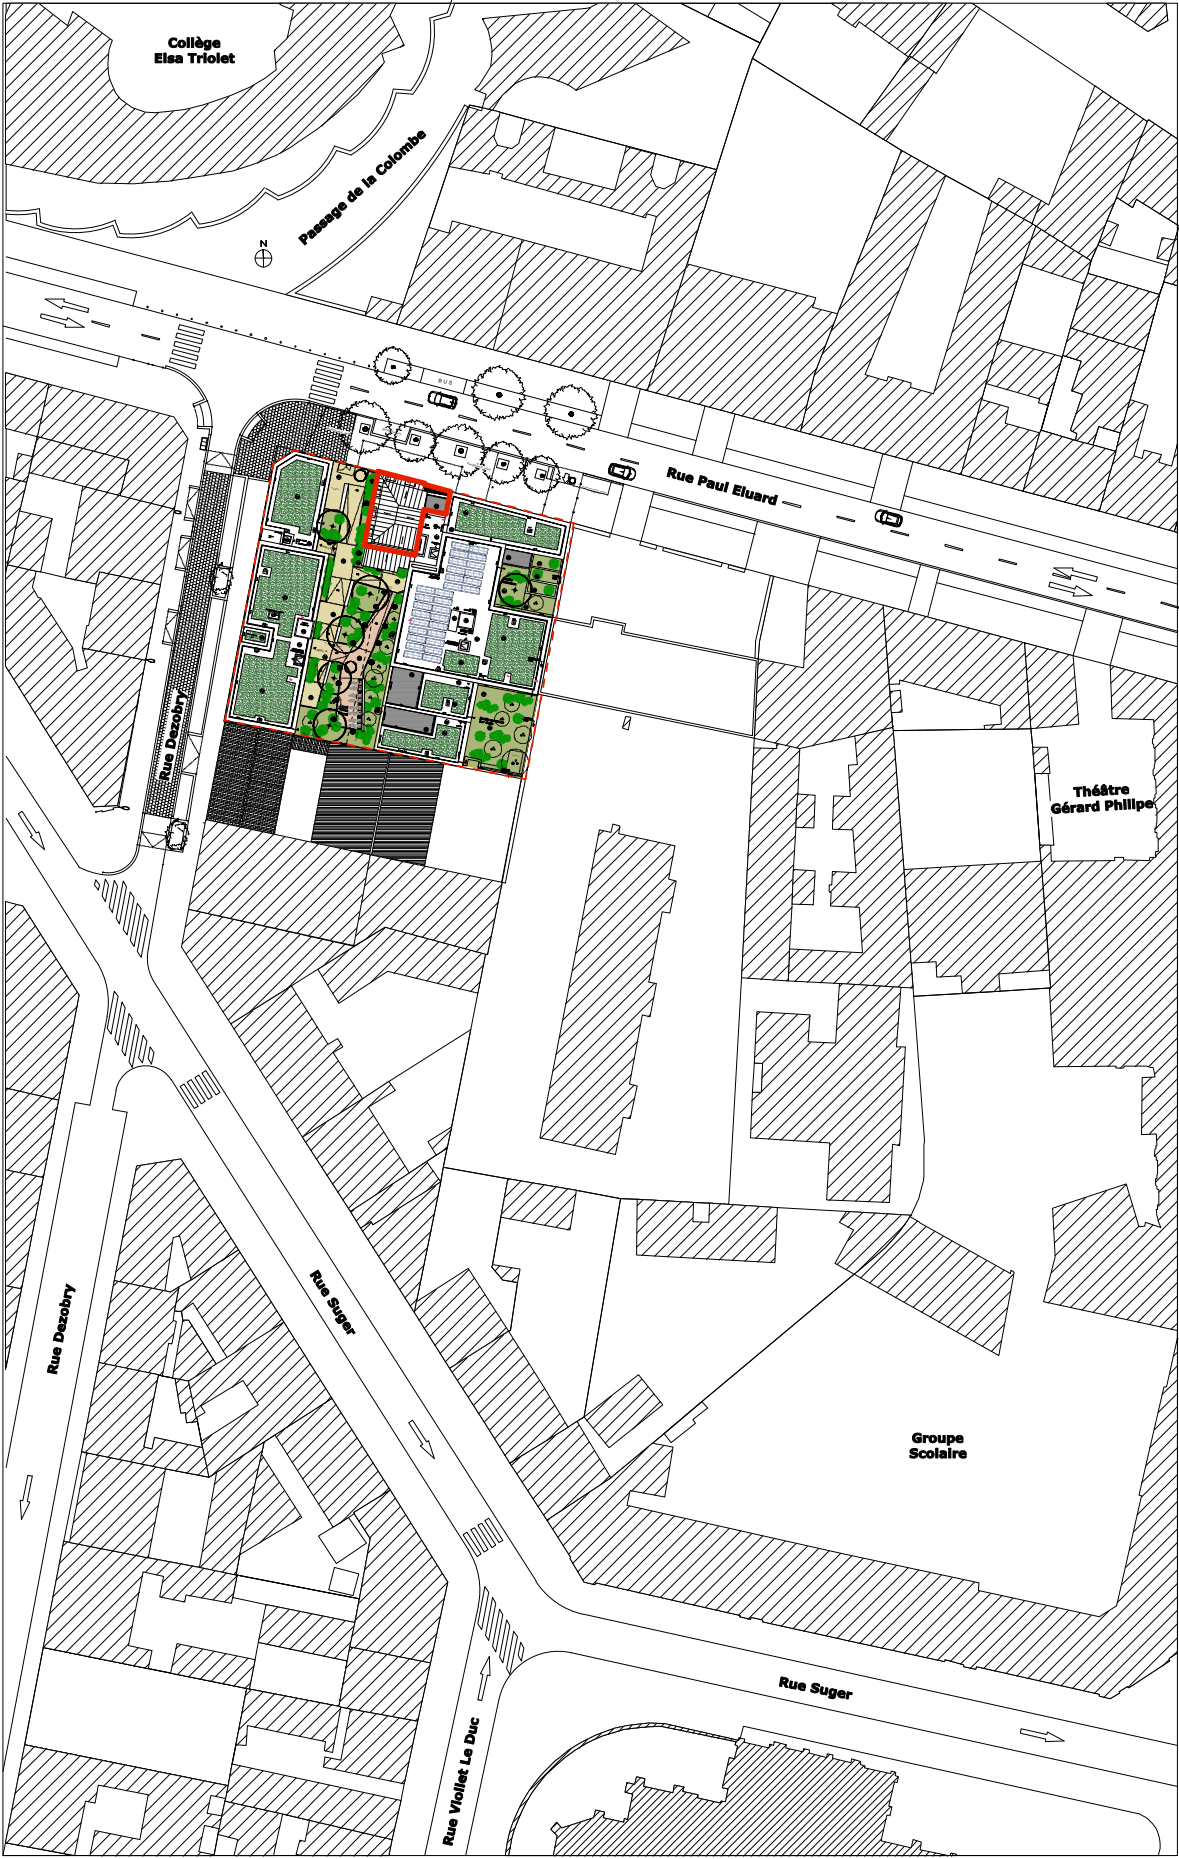


Plan de situation
1/1000

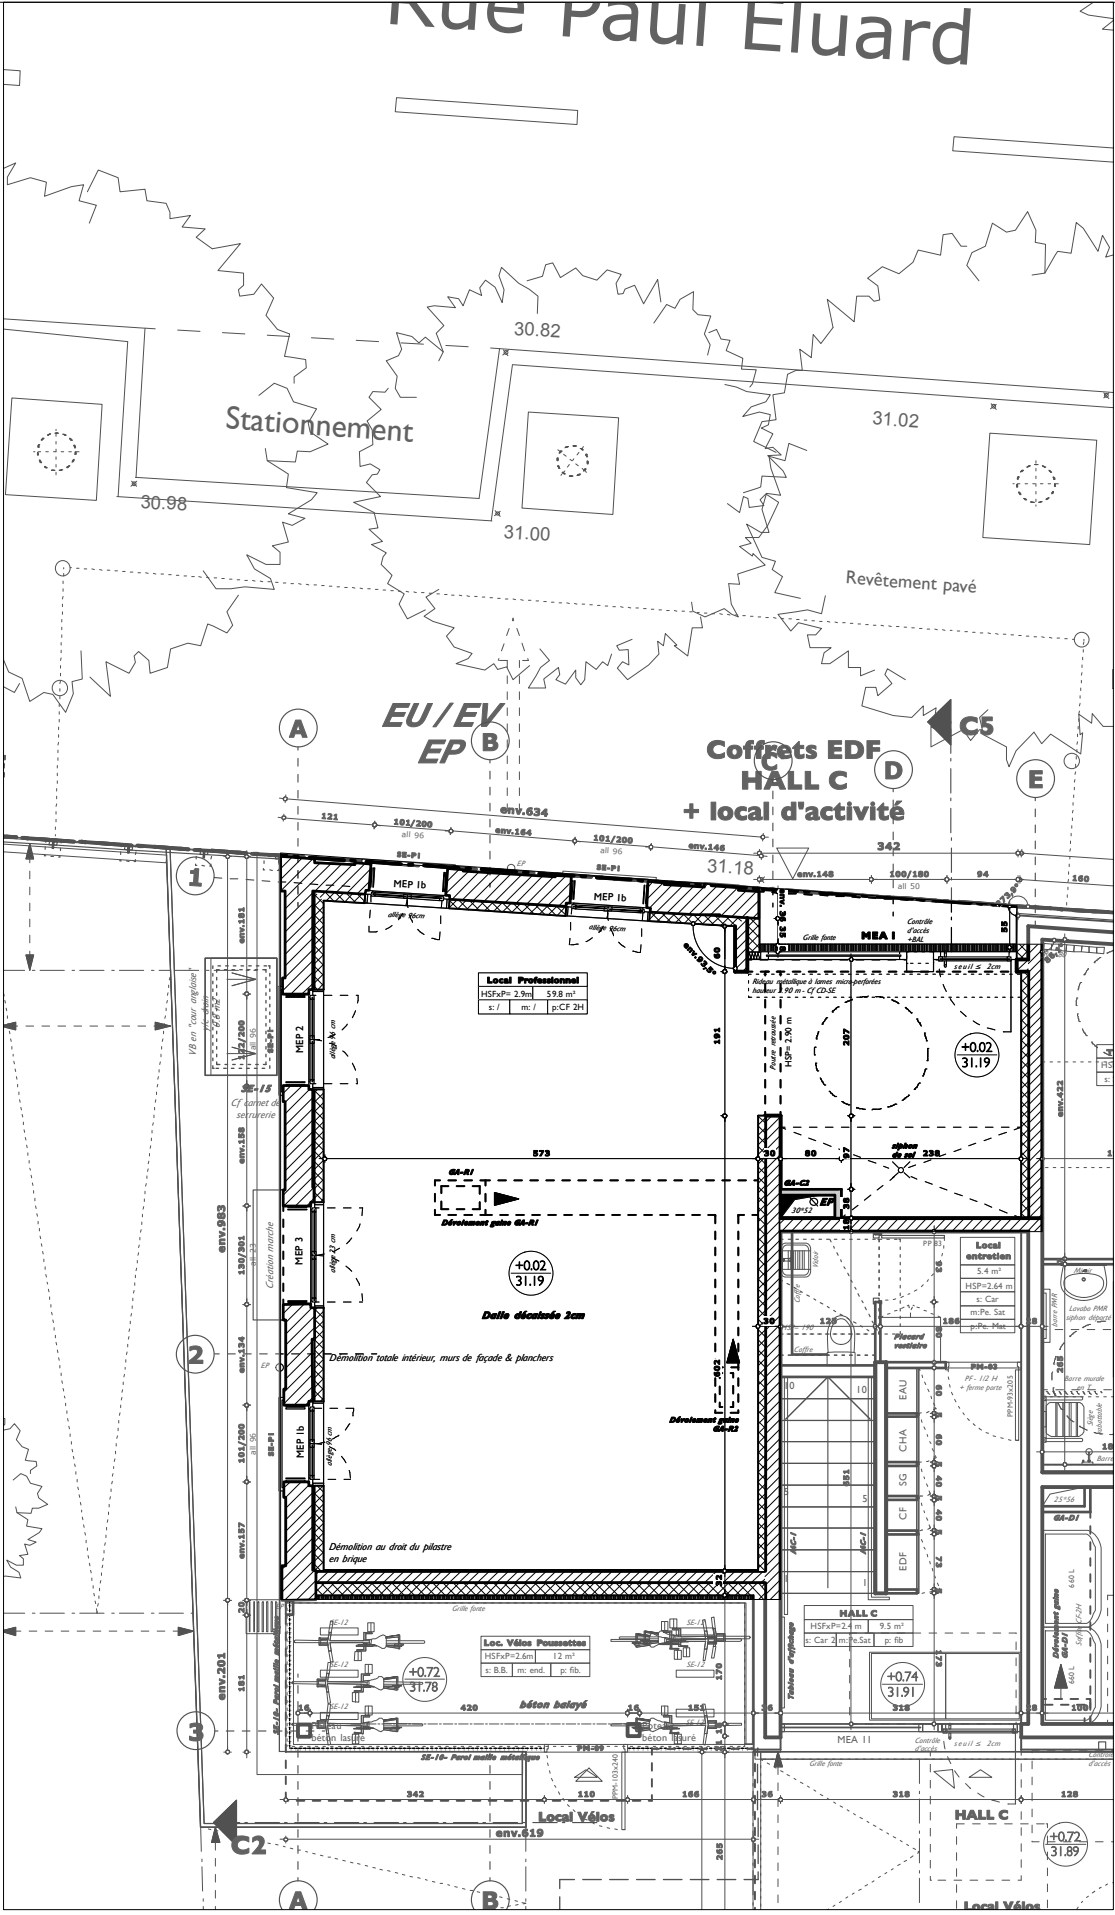

Extrait de Plan
Local commercial
1/100

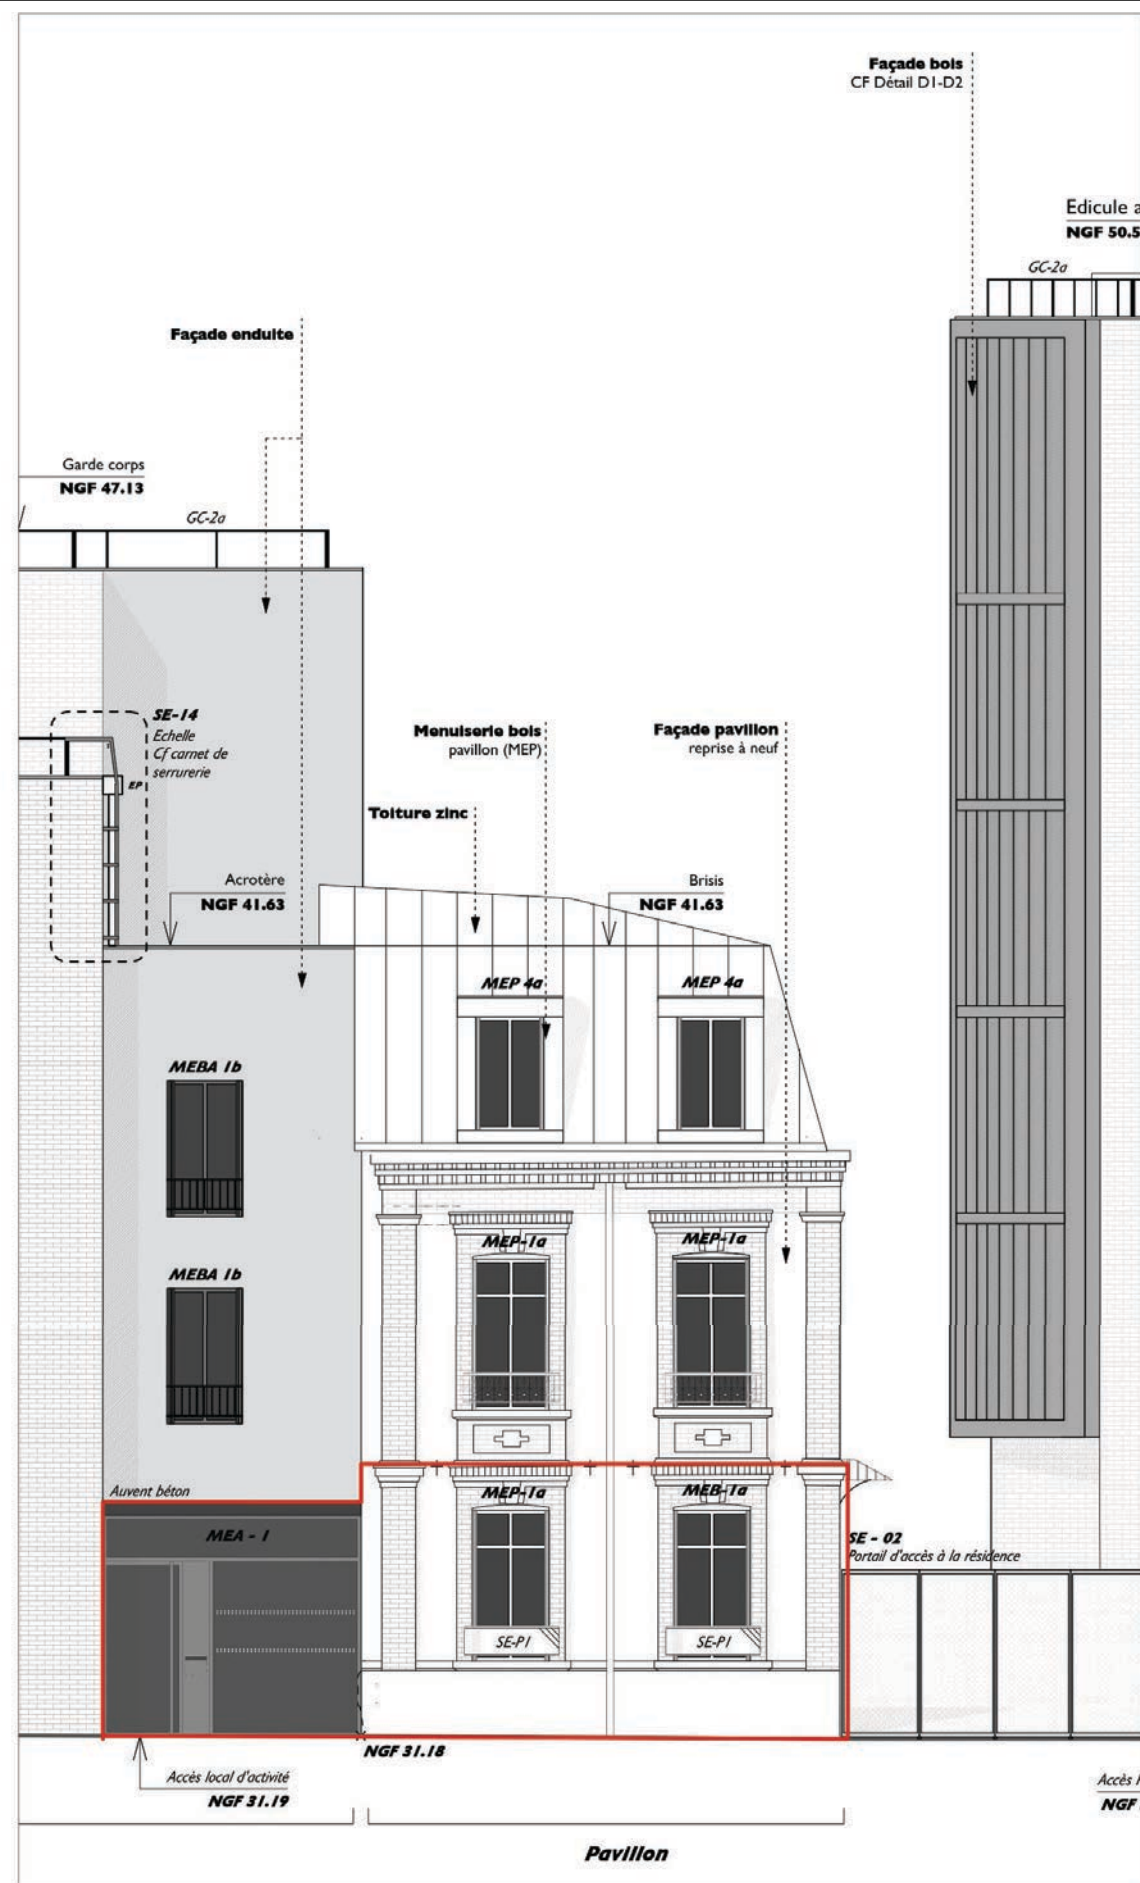

Façade sur rue - 1/100

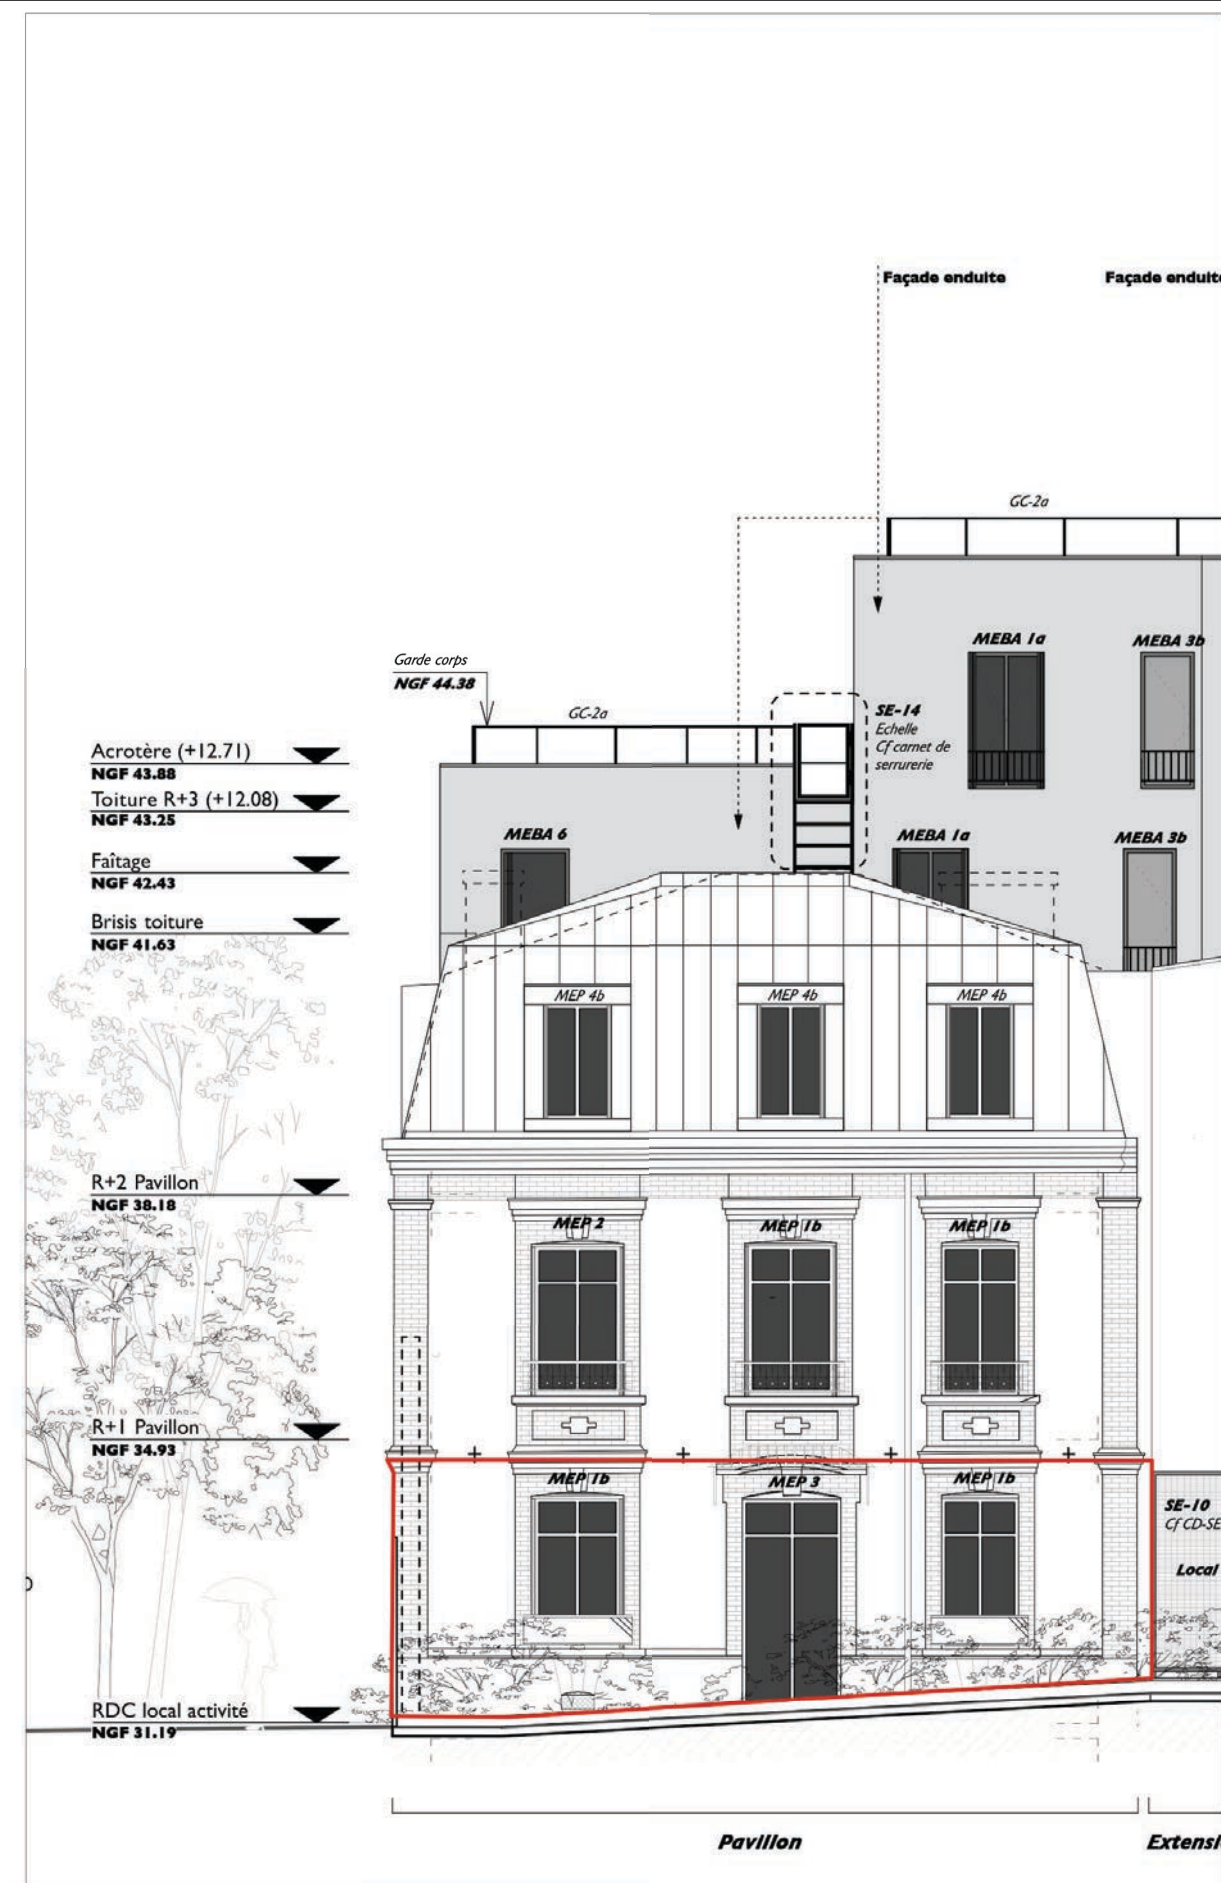

Façade sur cour - 1/100