



ZAC DE L'ECOQUARTIER FLUVIAL ILE-SAINT-DENIS (93)
CONSTRUCTION D'UN ENSEMBLE IMMOBILIER DE 140 LOGEMENTS, D'ATELIERS ET DE COMMERCES - LOTS PA3 - PA4 - PA5


ALLEE DES ARTS

31.00 NGF

30.58 NGF

30.52 NGF

30.16 NGF

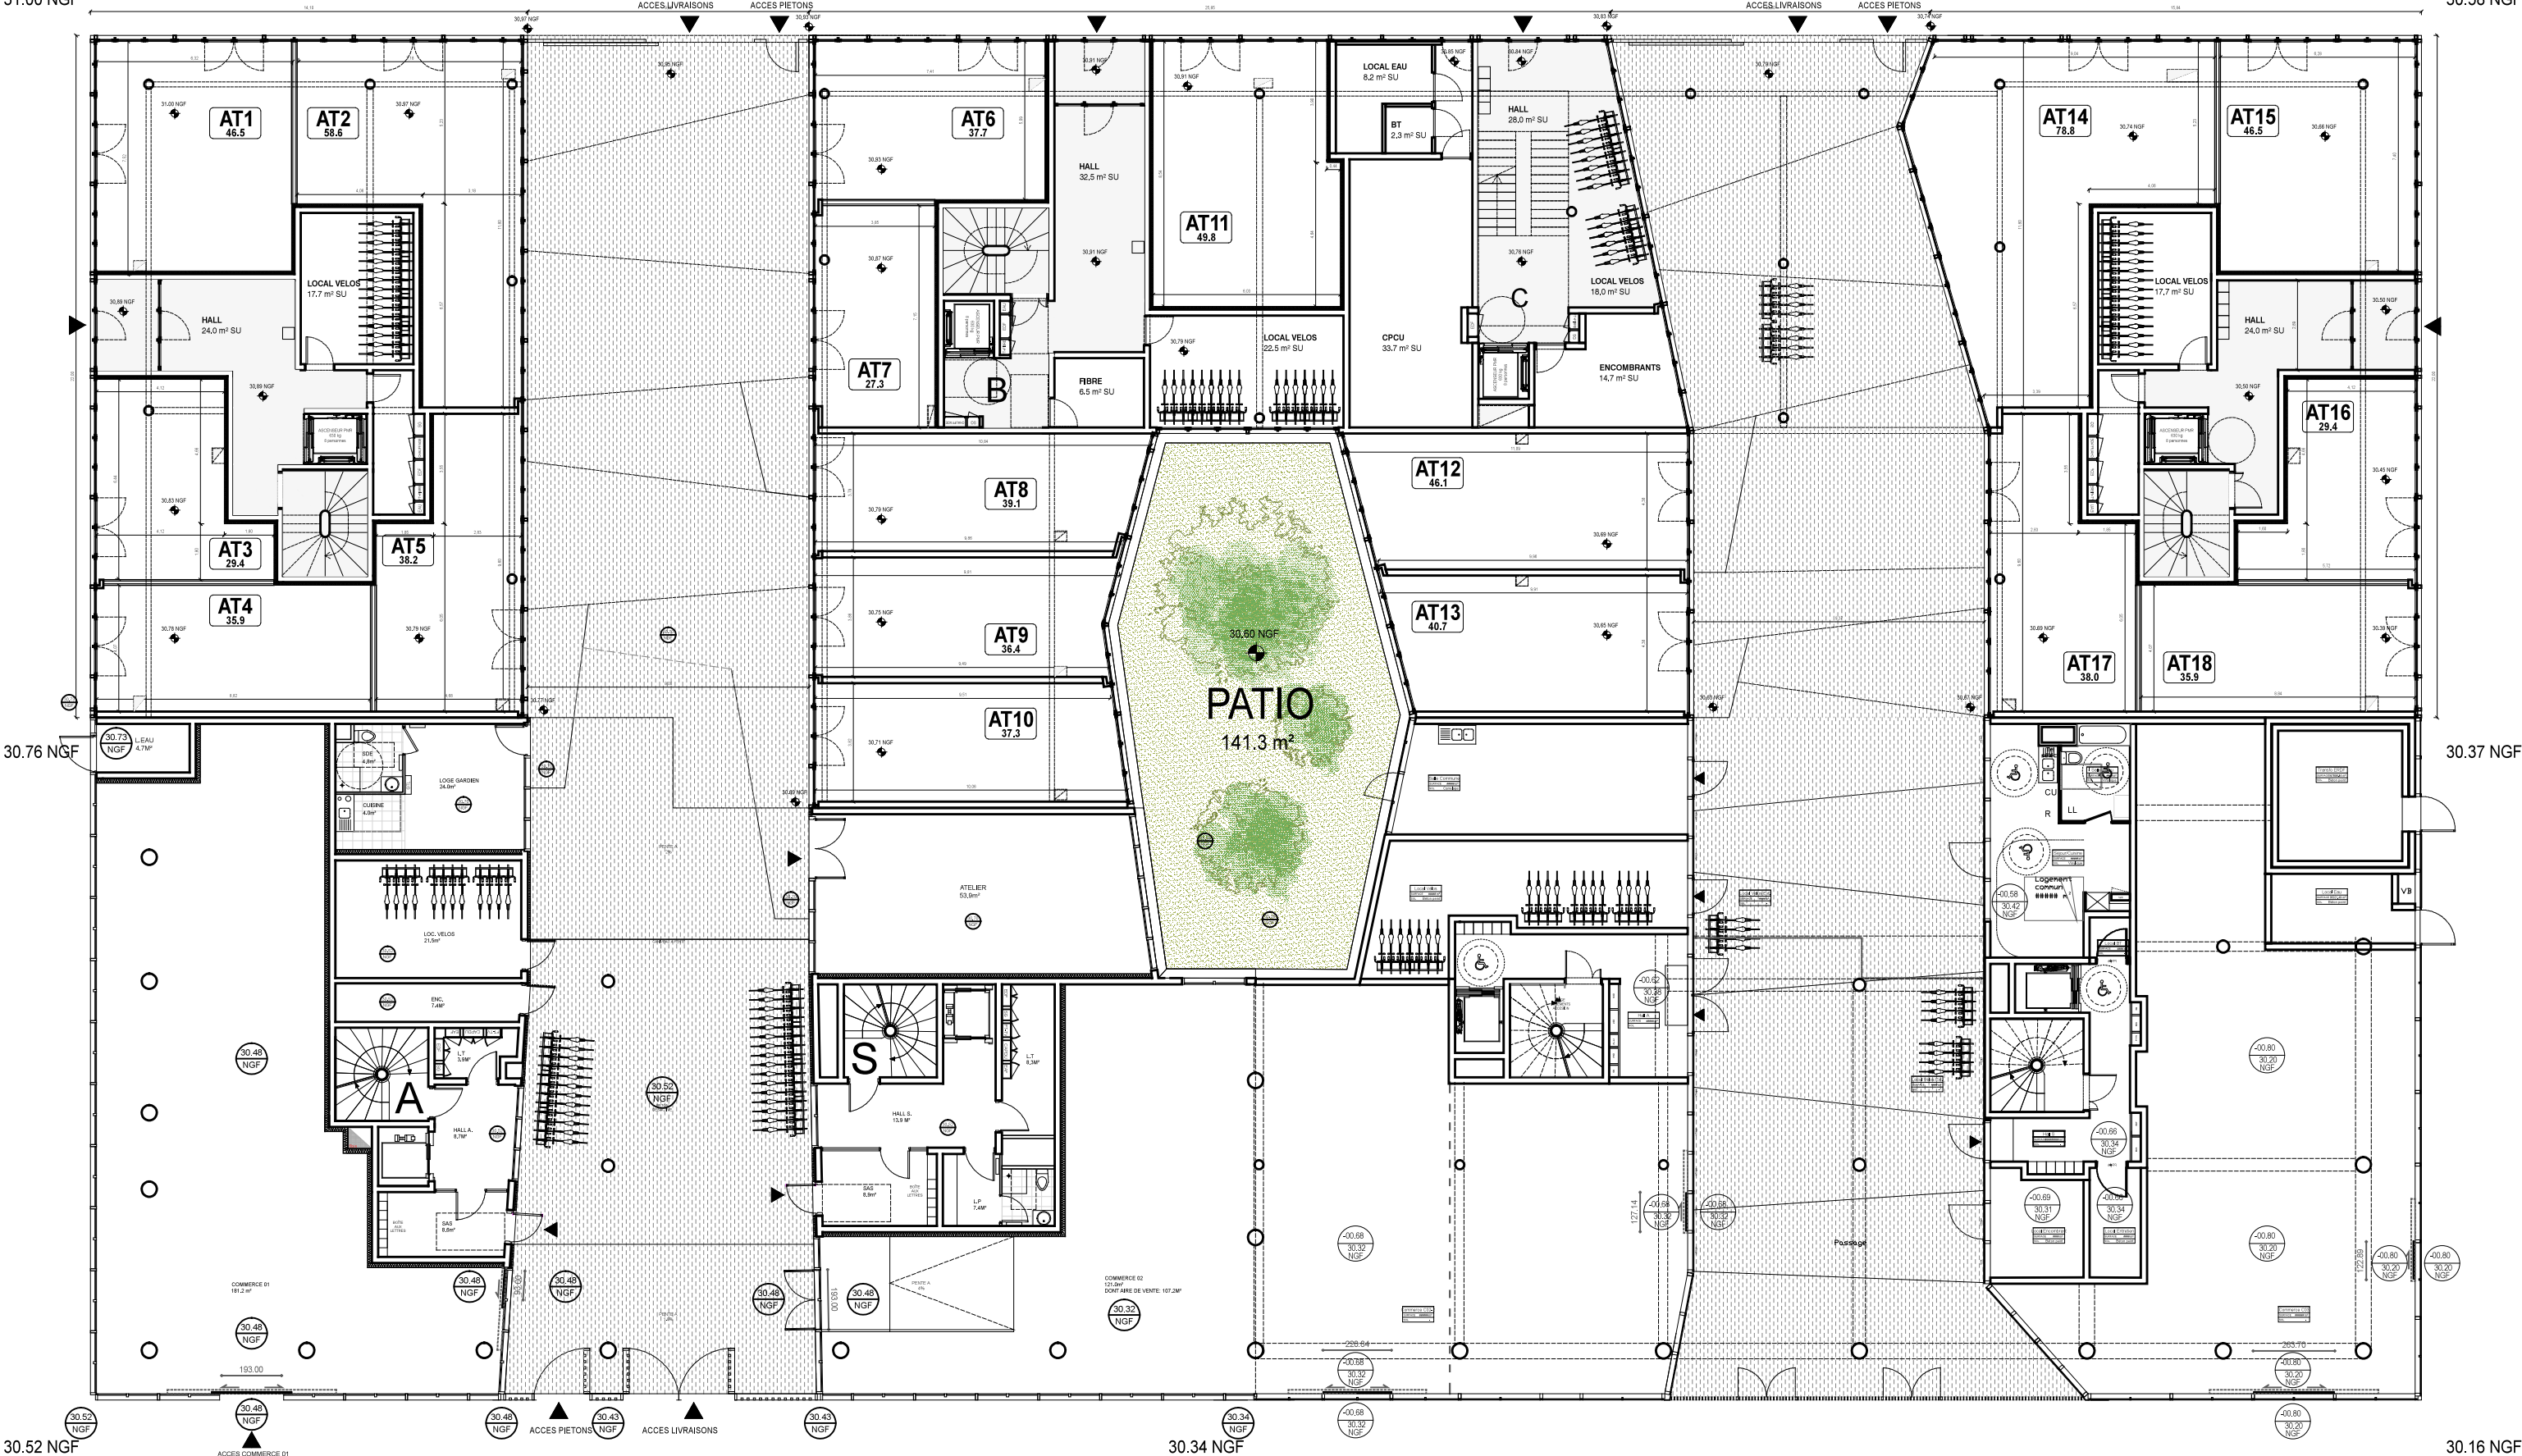

ZAC DE L'ECOQUARTIER FLUVIAL ILE-SAINT-DENIS (93)
CONSTRUCTION D'UN ENSEMBLE IMMOBILIER DE 140 LOGEMENTS,
D'ATELIERS ET DE COMMERCES - LOTS PA3 - PA4 - PA5
Demande de Permis de construire

CONCHA

Immeuble Aguda - 1, rue André Voquet
94207 Ivry sur Seine Cedex
Tél. 01 45 15 21 50

Maîtrise d'ouvrage

PÉRIPHÉRIQUES Architectes

Anne-Françoise Jumeau
sarl d'Architecture
4, passage de la Fonderie
75011 Paris
00 33(0)1 43 55 59 95

Maîtrise d'oeuvre lot PA3

PÉRIPHÉRIQUES

Emmanuelle Marin-Trotin
David Trotin
Architectes
8, rue Montcalm
75018 Paris
00 33(0)1 44 92 05 01

Maîtrise d'oeuvre lot PA3

babled

Thibaud Babled Architectes Urbanistes
39 Rue des Grands Champs - 75020 Paris
Tél. : 01 82 28 19 16

Maîtrise d'oeuvre lot PA4

ecdm

Emmanuel Combarel & Dominique Marrec Architectes
7, Passage Turquetil
75011 PARIS
Tél : +33 1 44 93 20 60

Maîtrise d'oeuvre lot PA5

Plan d'ensemble du RDC

échelle: 1:200
15 Juillet 2014

15-1